


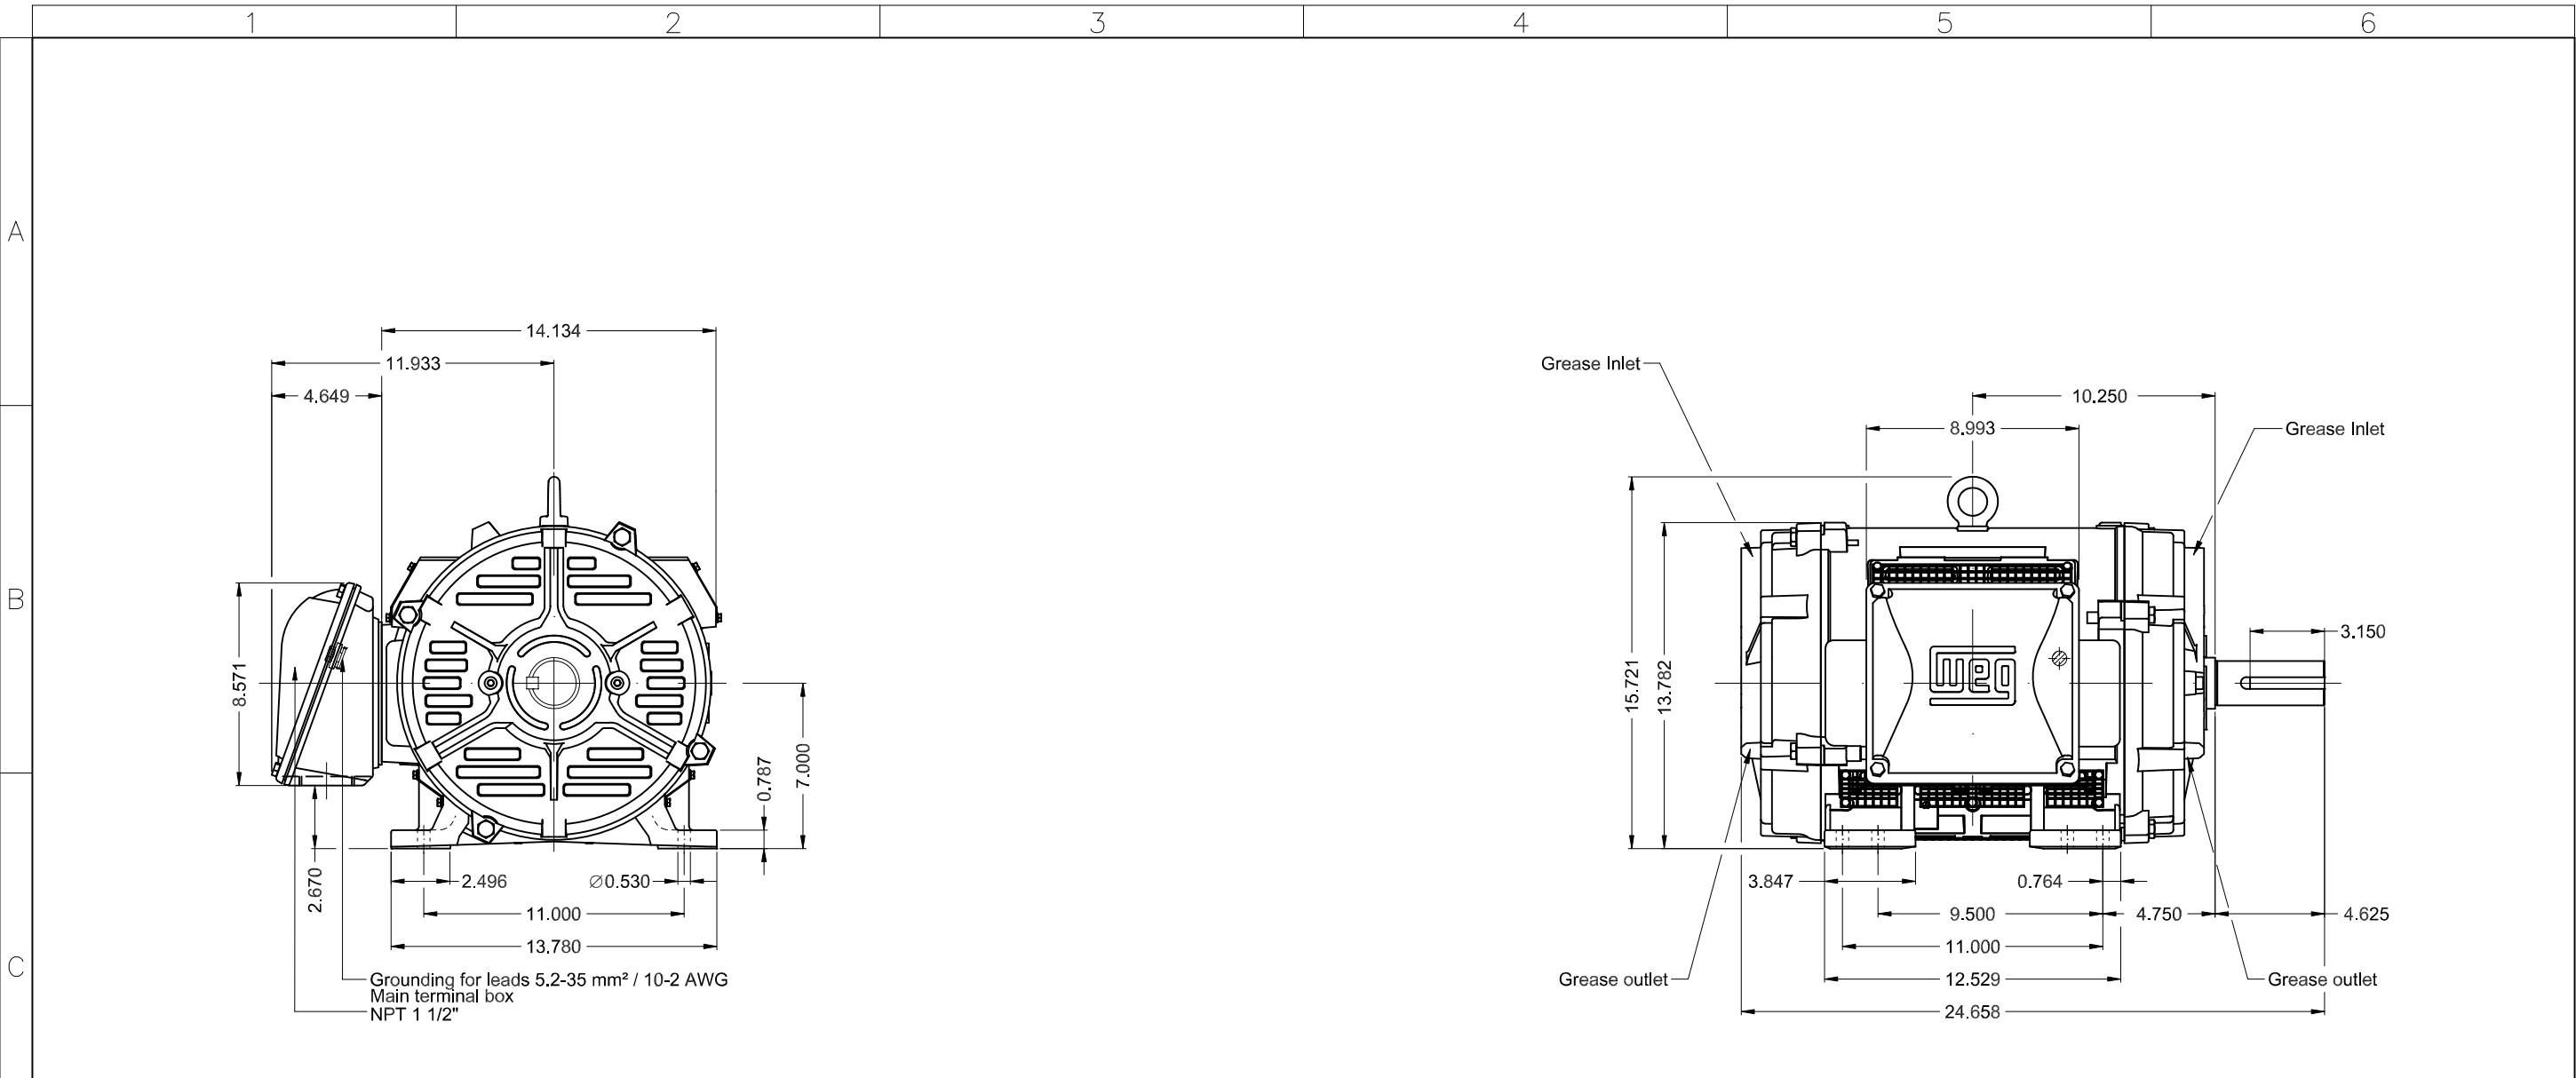

D	
---	--	--	